


Tegnforklaring HFP

- 4.1 Operasjon dogn og dag
- 4.4 Dagkirurgiske dagplasser
- 4.5 Personalrom / kontor
- 8.2 Kontorer og møterom
- 9 Teknisk
- 9.3 Sug - nedkast
- 10.01 - Korridor
- 10.02 - Trapp
- 10.03 - Heis

HENVISNINGER

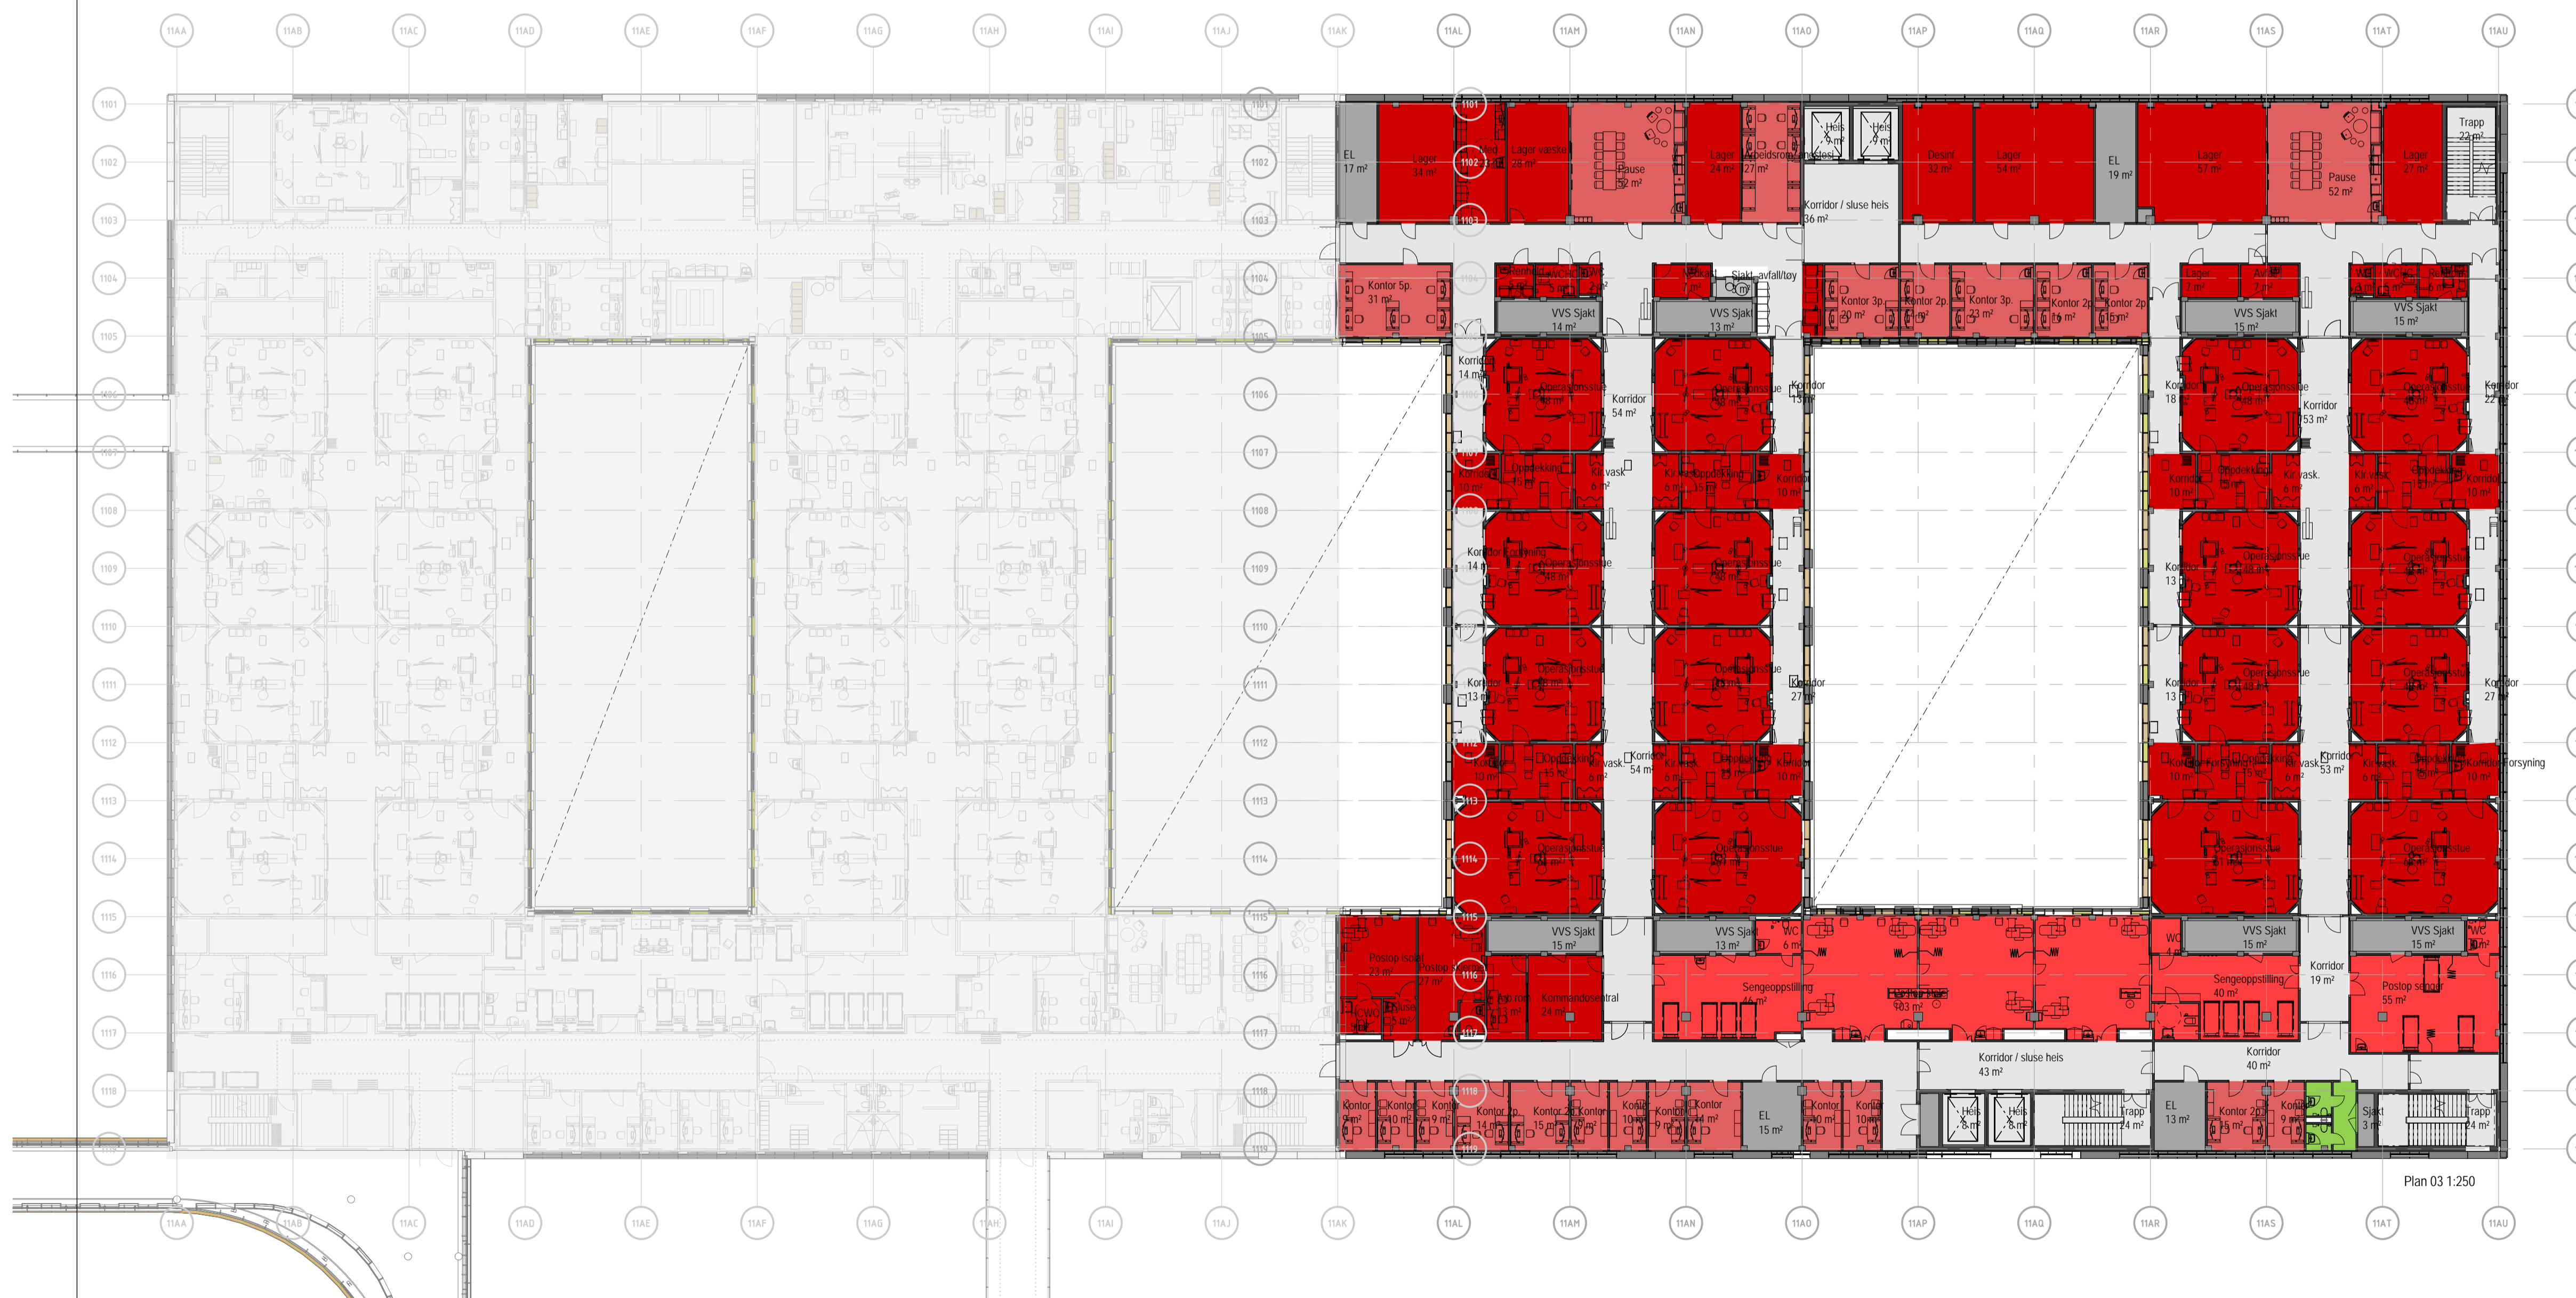

SUS 2023
HELSE STAVANGER
 Stavanger universitetssjukehus

NUMMER	BYGGKODE	ETASJE	FAG - BYGN.D.TAB	TYPE TEGN - LØPENOM	REV
215011	03	Aa200	D501	F01	

REV.	DATE	BESKRIVELSE	TEGNET	KONTR	GODKJ
F01	25.09.2019	Revisjon planløsninger	KM	MLO	JE
F00	01.07.2019	Forprosjekt utvidelse bygg E, BT 2, del 1	KM	MLO	JE



SUS 2023
HELSE STAVANGER
 Stavanger universitetssjukehus

Richard Johnsen gate 12 (foretopp)
 4021 Stavanger

ARK	NORDIC Office of Architecture	+47 2293 0900	RIE	COWI	+47 2149 7688
RIB	COWI	+47 2149 7688	LARK	SLA	+47 4064 2836
RIB	AAS-JAKOBSEN	+47 2251 3000	GEOTEK	COWI	+47 2149 7688
RIV	COWI	+47 2149 7688	VA	COWI	+47 2149 7688
RIAnu	COWI	+47 2149 7688	RIB	COWI	+47 2149 7688
VEI	COWI	+47 2149 7688			

PROSJEKTR	FASE	OPPRETTET DATO
2023	FORPROSJEKT	

GNRBNR: 17/2708 (foretopp) ORIGINALFORMAT: A1 MÅLESTOKK: 1:250
 BT2 Etasjeplan 03 Alternativ 2

NUMMER	BYGGKODE	ETASJE	FAG - BYGN.D.TAB	TYPE TEGN - LØPENOM	REV
215011	03	Aa200	D501	F01	

11 03 BT2 Alt. 2

1:250