


Tegnforklaring HFP

- 5.4 Stråleterapi
- 6.1.4 Patologi
- 6.2 Apotek
- 7.3 Personalservice
- 9 Teknisk
- 9.3 Sug - nedkast
- 10.01 - Korridor
- 10.02 - Trapp
- 10.03 - Heis

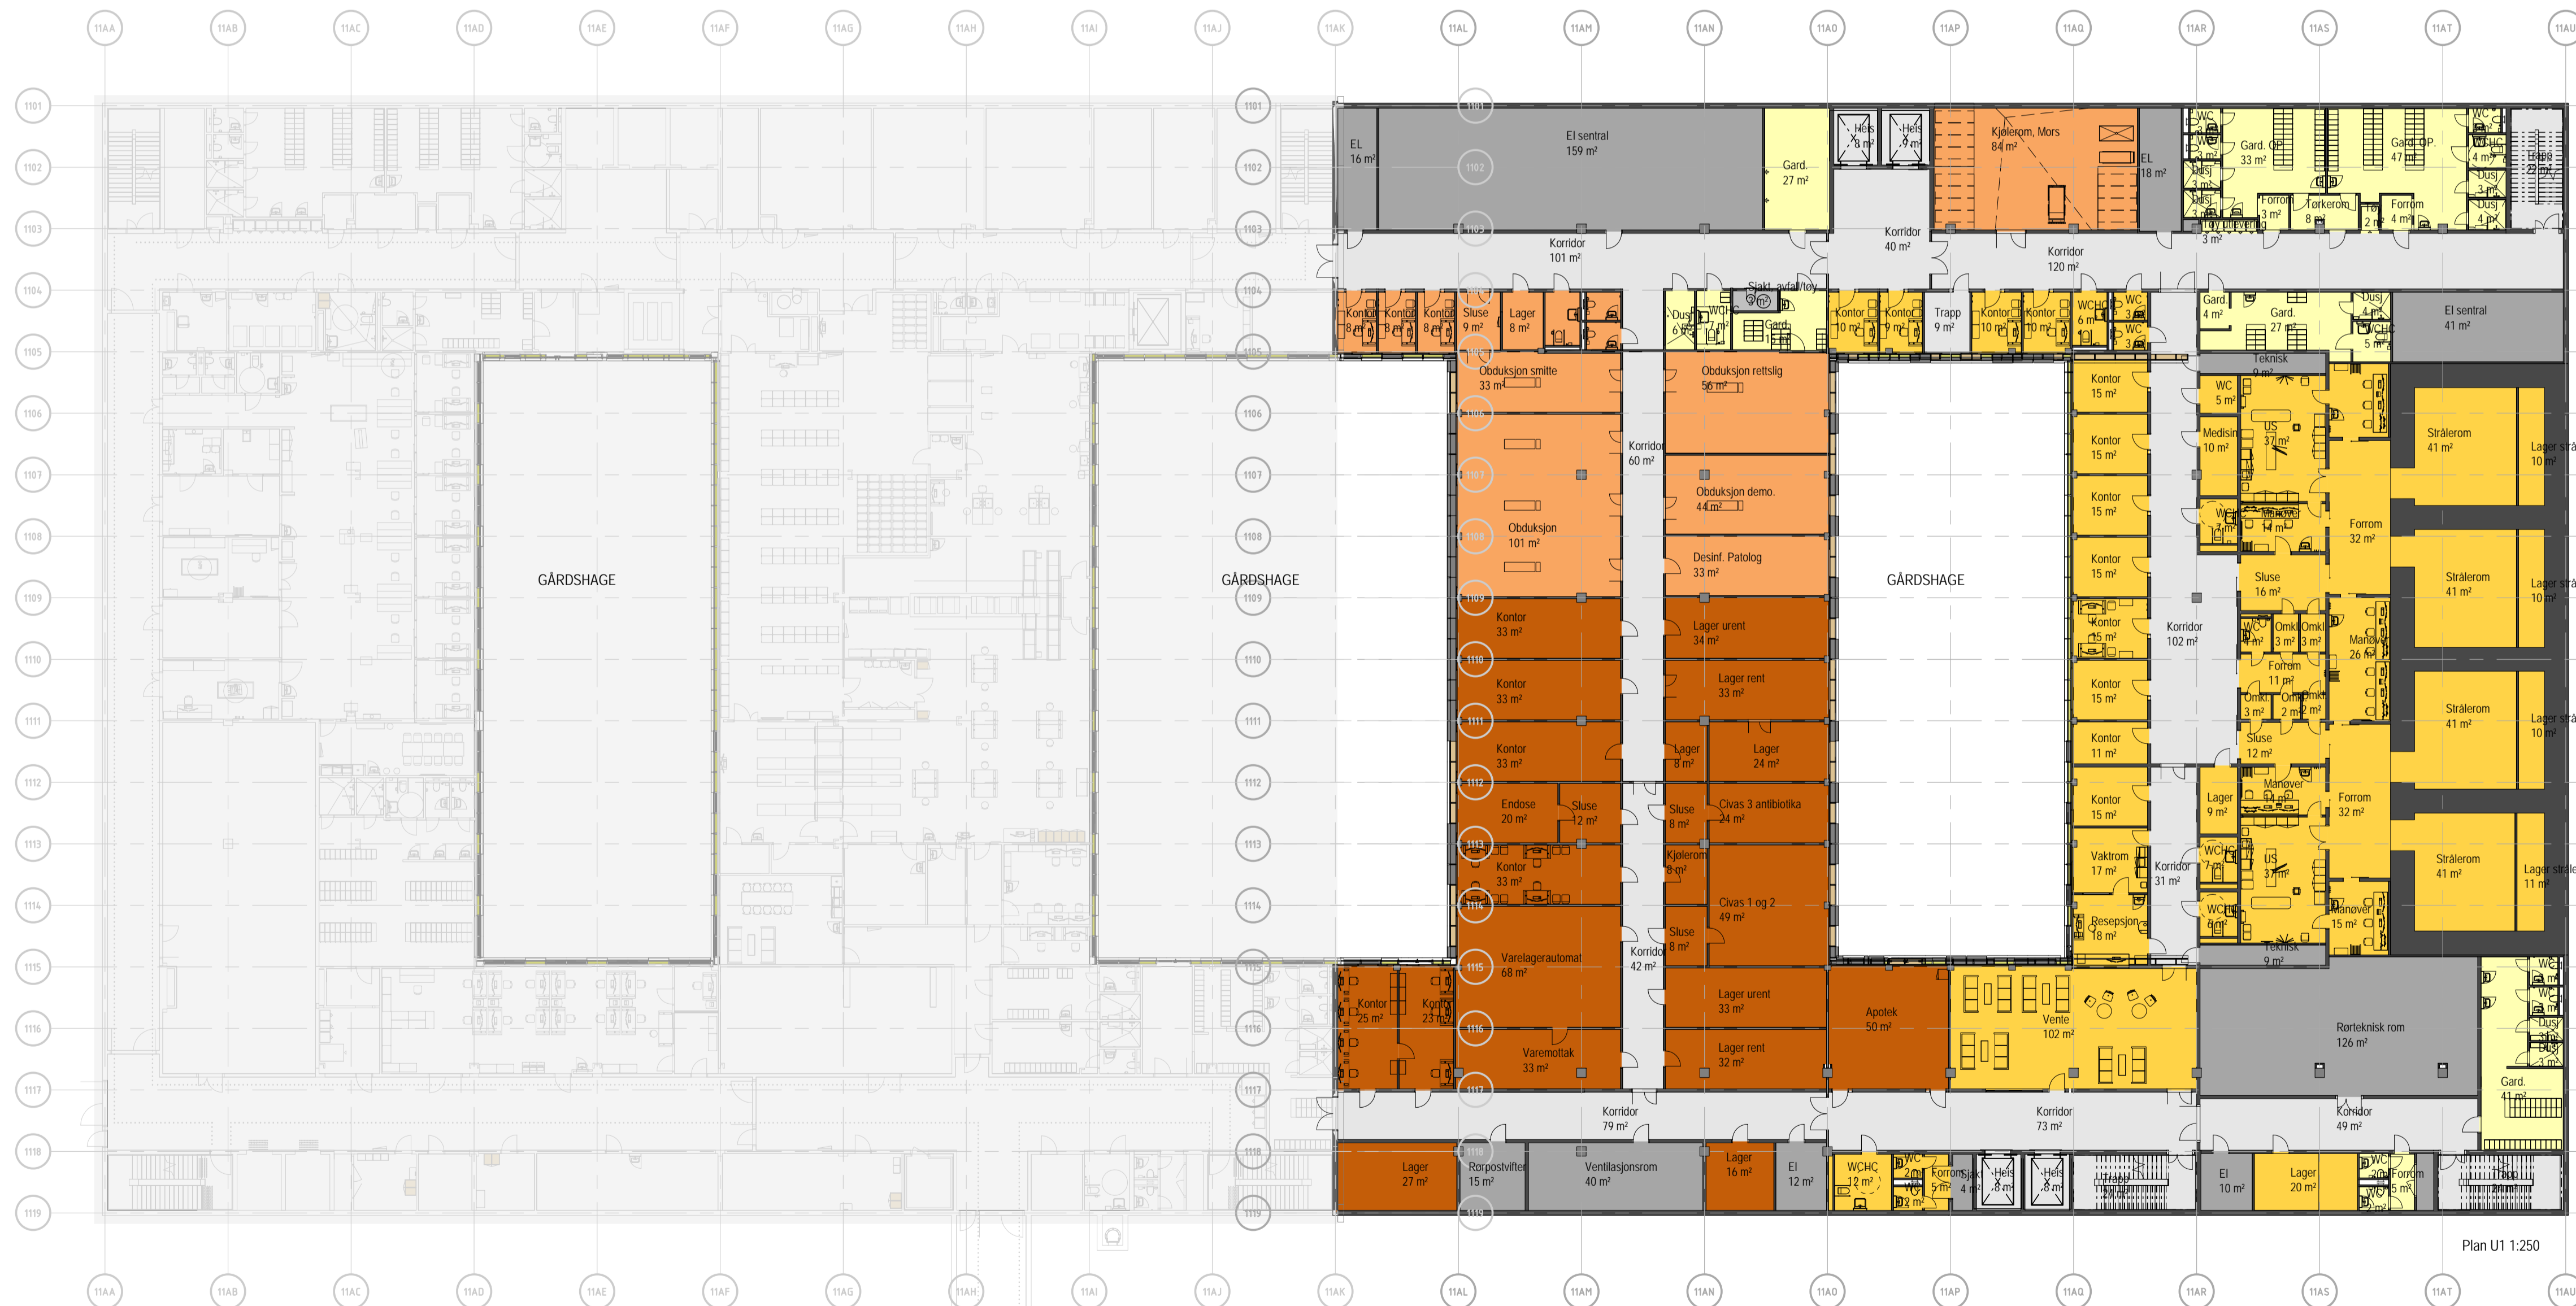

MERNADER				

HENVISNINGER				

SUS 2023				
NUMMER	ETASJE	FAG - BYGN.D.TAB	TYPE TEGN - LØPENUM	REV
215011	U1	Aa200	D500	F01
ENTREPRISE				

F01	25.09.2019	Revisjon planløsninger	KM	MLO	JE
F00	01.07.2019	Forprosjekt utvidelse bygg E, BT 2, del 1	KM	MLO	JE
REV.		BESKRIVELSE	TEGNET	KONTR	GODKJ



SUS 2023		HELSE STAVANGER		Stavanger universitetssjukehus	
Richard Johnsen's gate 12 (forloptlig) 4021 Stavanger					

ARK	NORDIC Office of Architecture	+47 2293 0900	RIE	COWI	+47 2149 7688
RIB	COWI	+47 2149 7688	LARK	SLA	+47 4064 2836
RIB	AAS-JAKOBSEN	+47 2251 3000	GEOTEK	COWI	+47 2149 7688
RV	COWI	+47 2149 7688	VA	COWI	+47 2149 7688
RIAM	COWI	+47 2149 7688	RIB	COWI	+47 2149 7688
VEI	COWI	+47 2149 7688			

PROSJEKTR	2023	FASE	FORPROSJEKT	OPPRETTET DATO
GNRBNR	17/2708 (forloptlig)	ORIGINAL FORMAT	A1	MÅLSTOKK
				1:250

BT2 Etasjeplan U1

NUMMER	ETASJE	FAG - BYGN.D.TAB	TYPE TEGN - LØPENUM	REV
215011	U1	Aa200	D500	F01

11 U1 BT2
1:250